


PLANEACIÓN ESTRATÉGICA DEL DESARROLLO INTEGRAL

SIMBOLOGÍA:

USOS Y DESTINOS DEL SUELO

- CR COMUNIDAD RURAL
 - C1 COMERCIO INTENSIDAD BAJA
 - C2 COMERCIO INTENSIDAD MEDIA
 - C3 COMERCIO INTENSIDAD ALTA
 - H1 HABITACIONAL CAMPESTRE RESIDENCIAL
 - H2 HABITACIONAL RESIDENCIAL DE DENSIDAD BAJA
 - H3 HABITACIONAL RESIDENCIAL DE DENSIDAD BAJA Y USOS MIXTOS CONDICIONADOS
 - H4 HABITACIONAL DE DENSIDAD MEDIA
 - H5 HABITACIONAL DE DENSIDAD MEDIA Y USOS MIXTOS DE COMERCIOS Y SERVICIOS
 - H6 USOS MIXTOS DE COMERCIO Y SERV. DE INT. MEDIA, INDUSTRIA LIGERA Y MEDIANA CON HAB. MEDIA
 - H6-A HAB. DE DENSIDAD MEDIA Y USOS MIXTOS DE COMERCIO, SERV. E IND. DENTRO ZONA A
 - H6-B HAB. DE DENSIDAD MEDIA Y USOS MIXTOS DE COMERCIO, SERVICIOS E IND. DENTRO ZONA B
 - H6-C HAB. DE DENSIDAD MEDIA Y USOS MIXTOS DE COMERCIO, SERVICIOS E IND. DENTRO ZONA C
 - H7 HABITACIONAL DE DENSIDAD ALTA
 - H8 HAB. DE DENS. ALTA CON USOS MIXTOS DE COMERCIO Y SERV. DE INTENSIDAD MEDIA E INDUSTRIA
 - HR HABITACIONAL CAMPESTRE RÚSTICO
 - I2 INDUSTRIA DE INTENSIDAD MEDIA
 - I3 INDUSTRIA DE INTENSIDAD ALTA
 - I4 INDUSTRIA DE ALTO RIESGO
 - A AGRÍCOLA
 - F FORESTAL
 - F1 FORESTAL DE RESTAURACIÓN CON USOS MIXTOS
 - F2 FORESTAL DE APROVECHAMIENTO CON USOS MIXTOS
 - F3-A FORESTAL DE CONSERVACIÓN Y APROVECHAMIENTO RESTRINGIDO
 - F3-B FORESTAL DE CONSERVACIÓN Y APROVECHAMIENTO RESTRINGIDO
 - F4 FORESTAL DE CONSERVACIÓN
 - SQ SITIO ARQUEOLÓGICO
 - S1 SERVICIOS DE INTENSIDAD BAJA
 - S2 SERVICIOS DE INTENSIDAD MEDIA
 - S3 SERVICIOS DE INTENSIDAD ALTA
 - S4 SERVICIOS CARRETEROS
 - SA-T SERVICIOS DE ALOJAMIENTO TEMPORAL
 - ZRC ZONA DE RESERVA PARA EL CRECIMIENTO
 - ZCU ZONA DE CONSOLIDACIÓN URBANA
 - ZSPPP ZONA SUJETA A PLAN PARCIAL
 - EQ EQUIPAMIENTO URBANO
 - IP INFRAESTRUCTURA PÚBLICA
 - CE CONSERVACIÓN ECOLÓGICA
 - ANPM ÁREA NATURAL PROTEGIDA MUNICIPAL
 - ANP ÁREA NATURAL PROTEGIDA (SIERRA DE LOBOS)
 - PM PARQUE METROPOLITANO
 - POLIGONO DE PROTECCIÓN EN INSTALACIÓN PENITENCIARIA O DE SEGURIDAD NACIONAL
-
- EIE METROPOLITANO (PROPUESTO)
 - EIE METROPOLITANO (CONSTRUIDO)
 - VIA PRIMARIA (PROPUESTO)
 - VIA PRIMARIA (CONSTRUIDO)
 - VIA INTERBARRIO (PROPUESTO)
 - VIA INTERBARRIO (CONSTRUIDO)
 - VIA COLECTORA (PROPUESTO)
 - VIA COLECTORA (CONSTRUIDO)
 - CARRETERA MUNICIPAL (LIBRE)
 - CARRETERA ESTATAL (LIBRE)
 - CARRETERA FEDERAL (LIBRE)
 - CARRETERA FEDERAL DE CUOTA (AUTOPISTAS: LEÓN-AGUASCALIENTES Y LEÓN-SALAMANCA)
 - CALLES PRINCIPALES EN COMUNIDADES RURALES
 - CAMINOS
 - VÍA DEL FERROCARRIL
 - AEROPUERTO INTERNACIONAL
 - CUERPOS DE AGUA
 - LÍMITE URBANO
 - CENTRO DE POBLACIÓN
-
- CENTRO ARTICULAR DEL SISTEMA
 - CENTRO INTEGRADOR DE SERVICIOS BÁSICOS RURALES
 - CENTRO INTEGRADOR DE SERVICIOS BÁSICOS URBANOS
 - CIUDAD CENTRAL
-
- SUFIO A
 - SUFIO F
 - SUFIO PA
 - USOS CONDICIONADOS

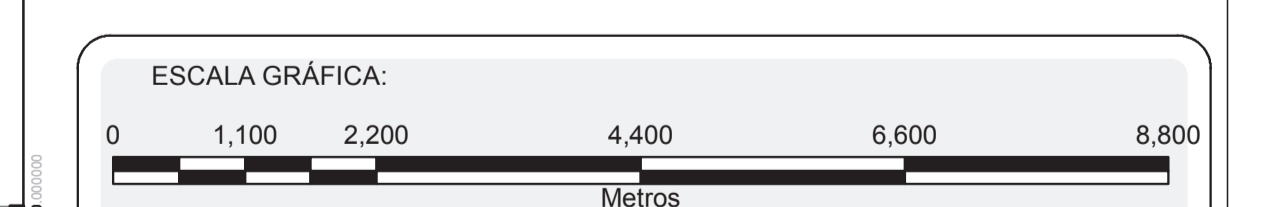

NORTE

CARTA DE ORDENAMIENTO SUSTENTABLE DEL TERRITORIO DEL MUNICIPIO DE LEÓN

FECHA: FEBRERO DEL 2020 ESCALA: 1:63,000

FUENTE:
 CARTOGRAFÍA: BASE: IMPLAN 2002-2020
 ASIGNACIONES DE USO DE SUELO AUTORIZADAS POR EL H. AYUNTAMIENTO HASTA EL 13 DE FEBRERO DEL 2020

Prohibida la reproducción total y/o parcial mediante algún sistema o método, electrónico o mecánico, sin consentimiento por escrito de los autores. Dirección de Planeación y Desarrollo Municipal de Planeación.
 Dirección: Blvd. Juan José Torres Landa 1701 cda. Fracción del predio el Tlacuache, León, Gto. México.
 Tel. (477) 771-79-66, 771-79-67, 771-79-81, 771-66-00 www.implan.gob.mx e-mail: implan@implan.gob.mx

