


PLANEACIÓN ESTRATÉGICA DEL DESARROLLO INTEGRAL

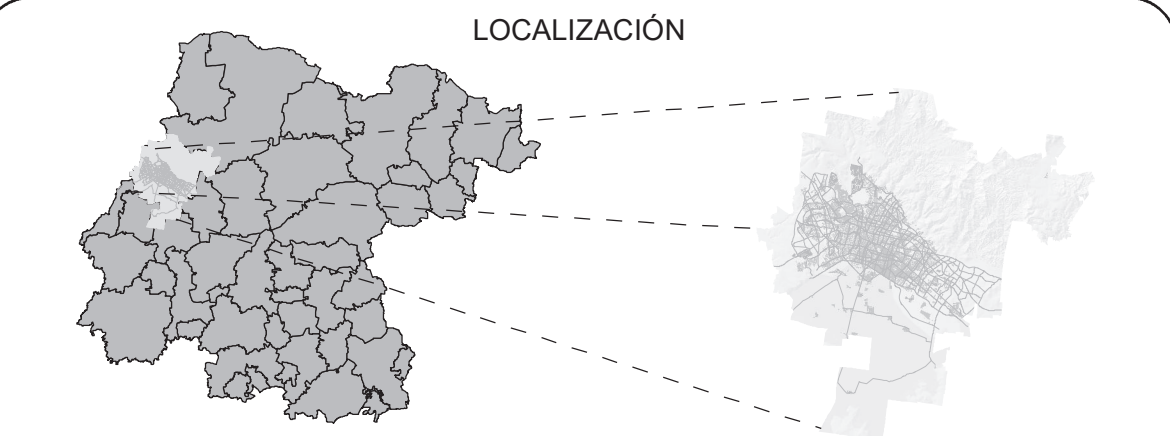

SIMBOLOGÍA:

- VIALIDADES CON USO POR CORREDOR**
- CARRETERAS**
- CARRETERA FEDERAL, I1, CONSTRUIDO
 - CARRETERA FEDERAL, S3, CONSTRUIDO
 - CARRETERA FEDERAL, S4, CONSTRUIDO
 - CARRETERA ESTATAL, I2, CONSTRUIDO
- SISTEMA VIAL PRIMARIO**
- EJE METROPOLITANO, C3, CONSTRUIDO
 - EJE METROPOLITANO, S1, CONSTRUIDO
 - EJE METROPOLITANO, S2, PROPUESTO
 - EJE METROPOLITANO, S2, CONSTRUIDO
 - EJE METROPOLITANO, S3, PROPUESTO
 - EJE METROPOLITANO, S3, CONSTRUIDO
- VÍA PRIMARIA, C2, CONSTRUIDO**
- VÍA PRIMARIA, C3, CONSTRUIDO
 - VÍA PRIMARIA, I2, PROPUESTO
 - VÍA PRIMARIA, I2, CONSTRUIDO
 - VÍA PRIMARIA, S2, PROPUESTO
 - VÍA PRIMARIA, S2, CONSTRUIDO
 - VÍA PRIMARIA, S3, PROPUESTO
 - VÍA PRIMARIA, S3, CONSTRUIDO
- VÍA INTERBARRIO, S1, CONSTRUIDO**
- VÍA INTERBARRIO, S2, PROPUESTO
 - VÍA INTERBARRIO, S2, CONSTRUIDO
 - VÍA INTERBARRIO, S3, CONSTRUIDO
 - VÍA INTERBARRIO, C2, CONSTRUIDO
 - VÍA INTERBARRIO, C3, CONSTRUIDO
- VIALIDADES COLECTORAS**
- CONSTRUIDO, S1
 - CONSTRUIDO, S2
 - SIN USO, PROPUESTO
 - SIN USO, CONSTRUIDO
- VIALIDADES SIN USO POR CORREDOR**
- EJE METROPOLITANO, CONSTRUIDO
 - EJE METROPOLITANO, PROPUESTO
 - VÍA PRIMARIA, PROPUESTO
 - VÍA PRIMARIA, CONSTRUIDO
 - VÍA INTERBARRIO, PROPUESTO
 - VÍA INTERBARRIO, CONSTRUIDO
 - AUTOPISTA CUOTA, CONSTRUIDO
 - CARRETERA ESTATAL, CONSTRUIDO
 - ACCESOS, PROPUESTO
 - ACCESOS, CONSTRUIDO
 - CAMINOS
- VIALIDADES CON USOS CONDICIONADOS**
- LIMITE URBANO
 - CENTRO DE POBLACIÓN

USOS Y DESTINOS POR CORREDOR

ESCALA GRÁFICA

0 550 1,100 2,200 3,300 Metros

PLANO DE USOS POR CORREDOR DEL MUNICIPIO DE LEÓN.

FECHA: FEBRERO DEL 2020 ESCALA: 1:28,500

FUENTE: CARTOGRAFÍA BASE, IMPLAN 2002-2020

El presente plano es un instrumento de divulgación, cualquier duda o aclaración, dirigirse al IMPLAN. Hecho en el municipio de León, Jalisco, México, el 15 de febrero del 2020. Dirección: Blvd. Juan José Torres Landa 1707, 4a. planta del predio "Torres Landa", León, Gto., México. Tel: (57) 771-79-26, 771-79-27, 771-79-91, 771-68-50 www.implem.gob.mx e-mail: implan@implem.gob.mx