


PLANEACIÓN
ESTRATÉGICA DEL
DESARROLLO INTEGRAL

- ZONA URBANIZADA
- ZONA URBANIZABLE
- SUJETO A RESTRICCIONES

- CENTRO DE POBLACIÓN
- VÍA DEL FERROCARRIL
- POLIDUCTO
- GASODUCTO
- LÍNEA DE ALTA Tensión

- CARRETERAS
- FEDERAL DE CUOTA
- FEDERAL
- ESTATAL
- MUNICIPAL

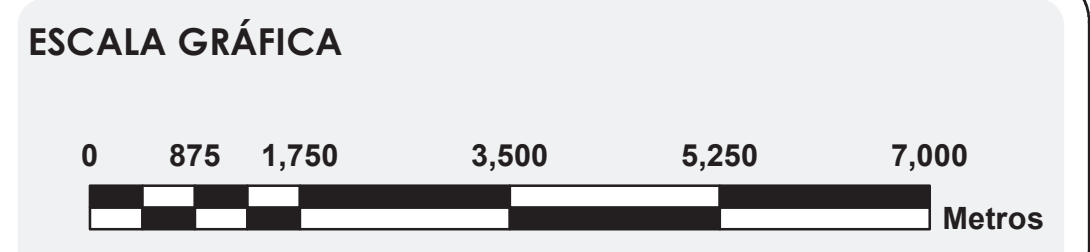

ZONIFICACIÓN PRIMARIA

NORTE



FECHA:

FEBRERO DE 2020

ESCALA:

1:63,000